


ZARASŲ PAULIAUS ŠIRVIO PROGIMNAZIJOS EVAKUACIJOS PLANAS

**ZARASAI
2018**


ZARASŲ PAULIAUS ŠIRVIO PROGIMNAZIJOS I AUKŠTO EVAKUACIJOS PLANAS

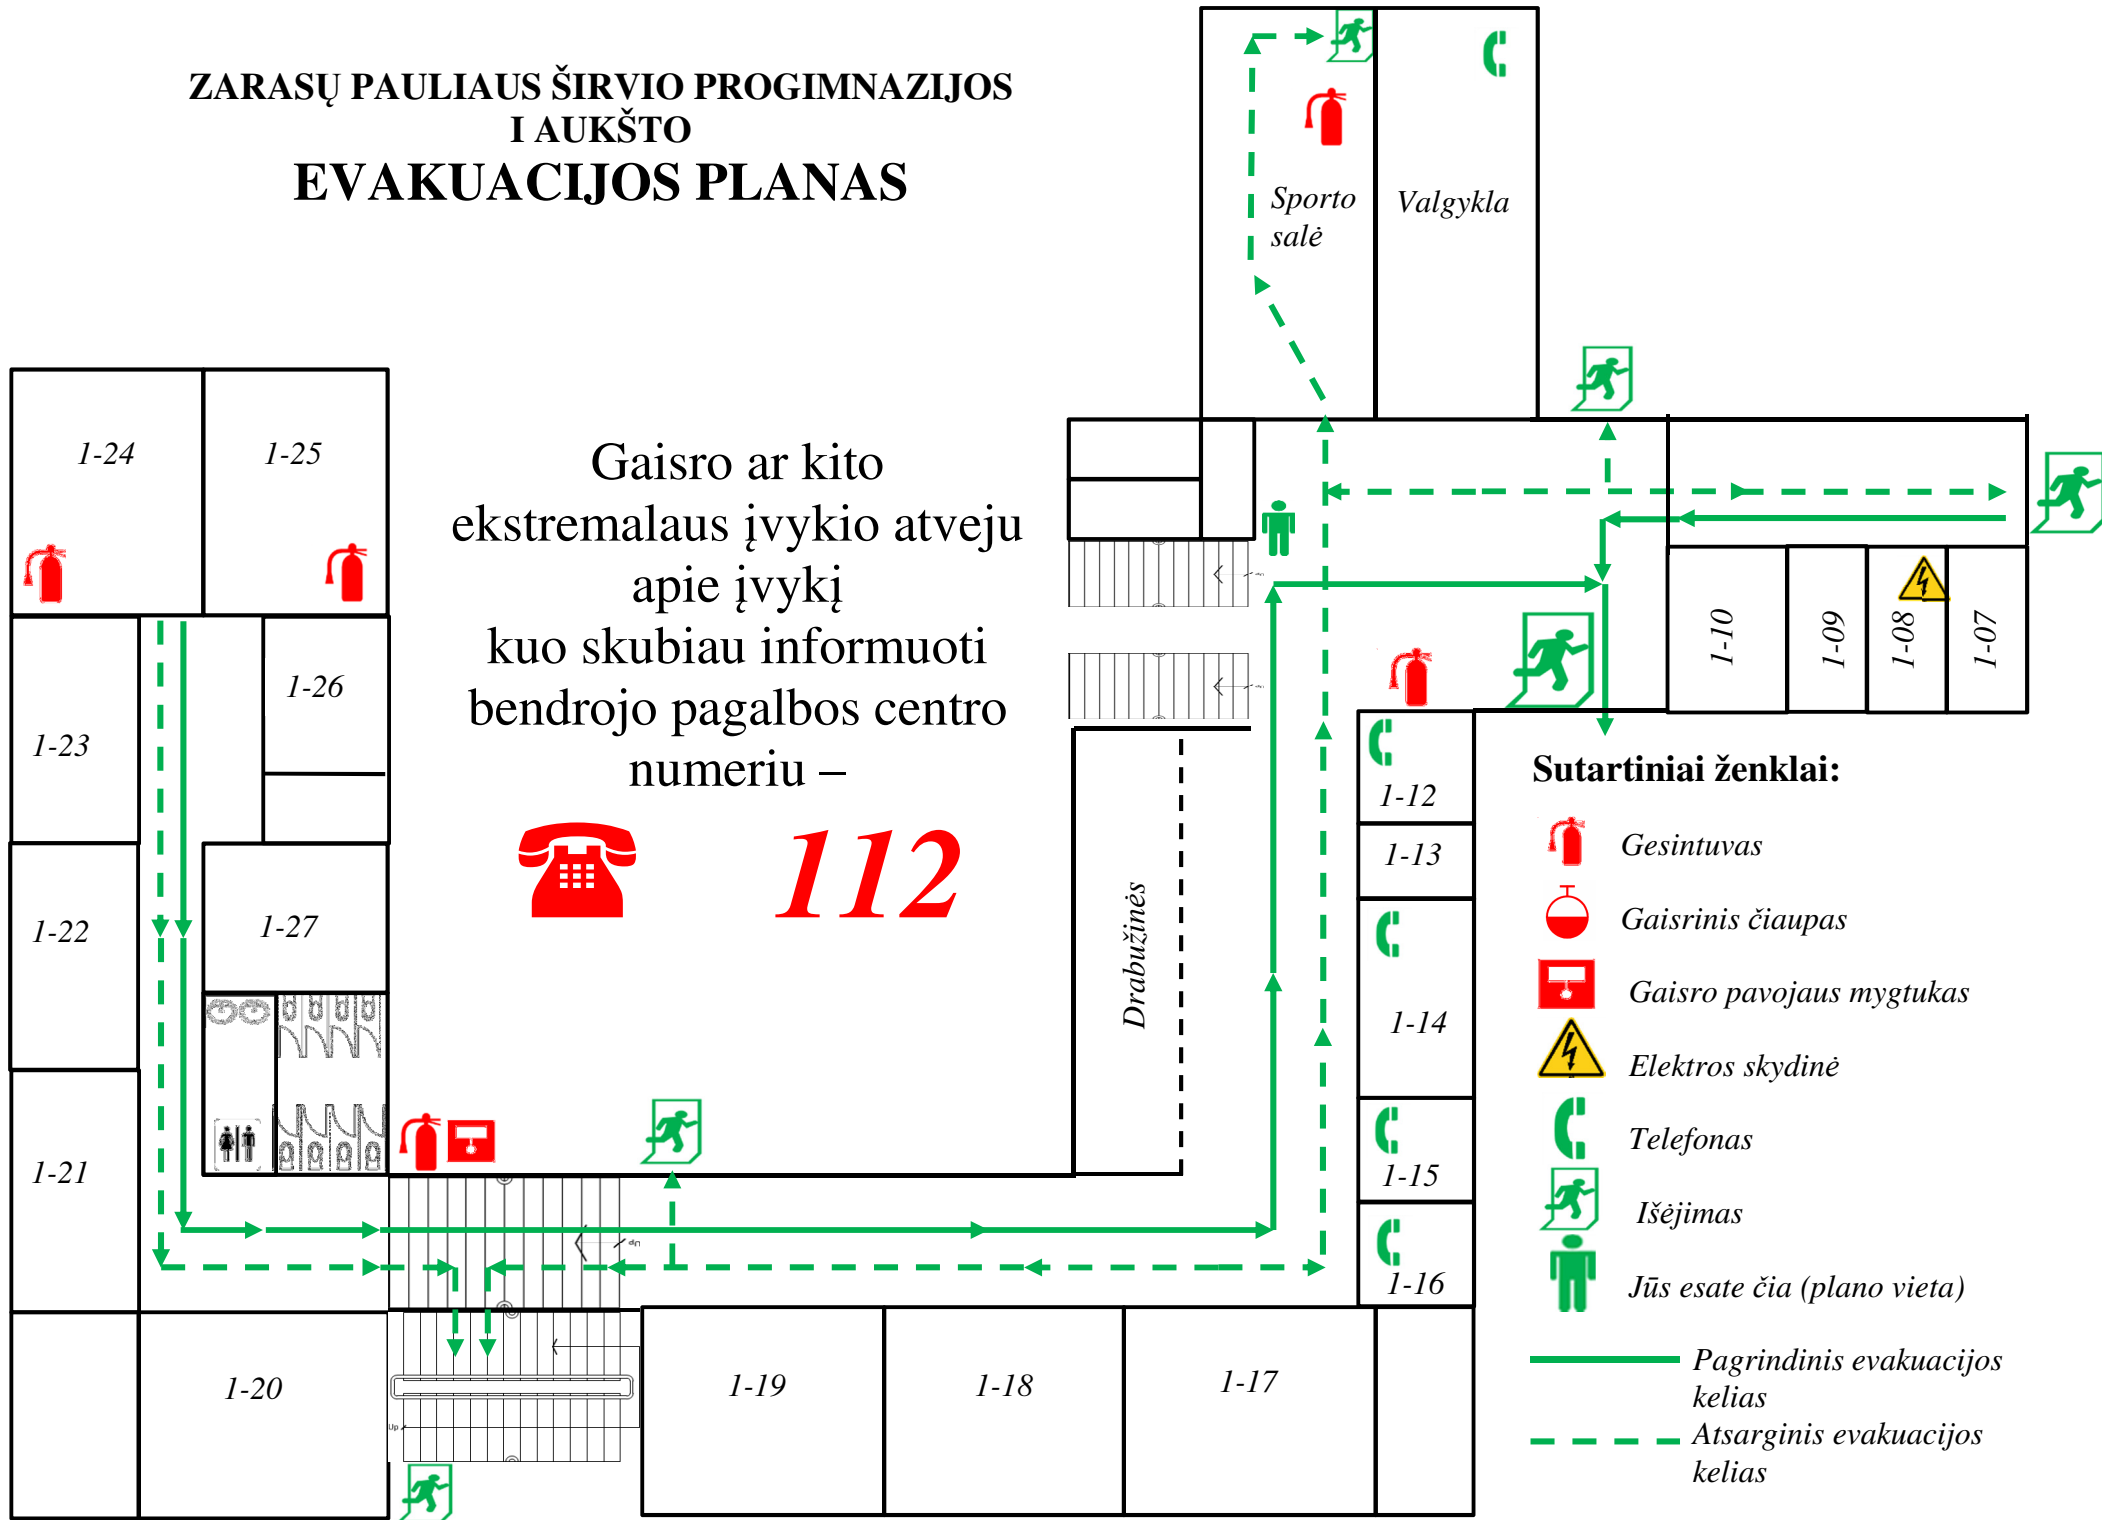

ZARASŲ PAULIAUS ŠIRVIO PROGIMNAZIJOS II AUKŠTO EVAKUACIJOS PLANAS

Gaisro ar kito ekstremalaus įvykio atveju apie įvykį kuo skubiau informuoti bendrojo pagalbos centro numeriu –

 **112**

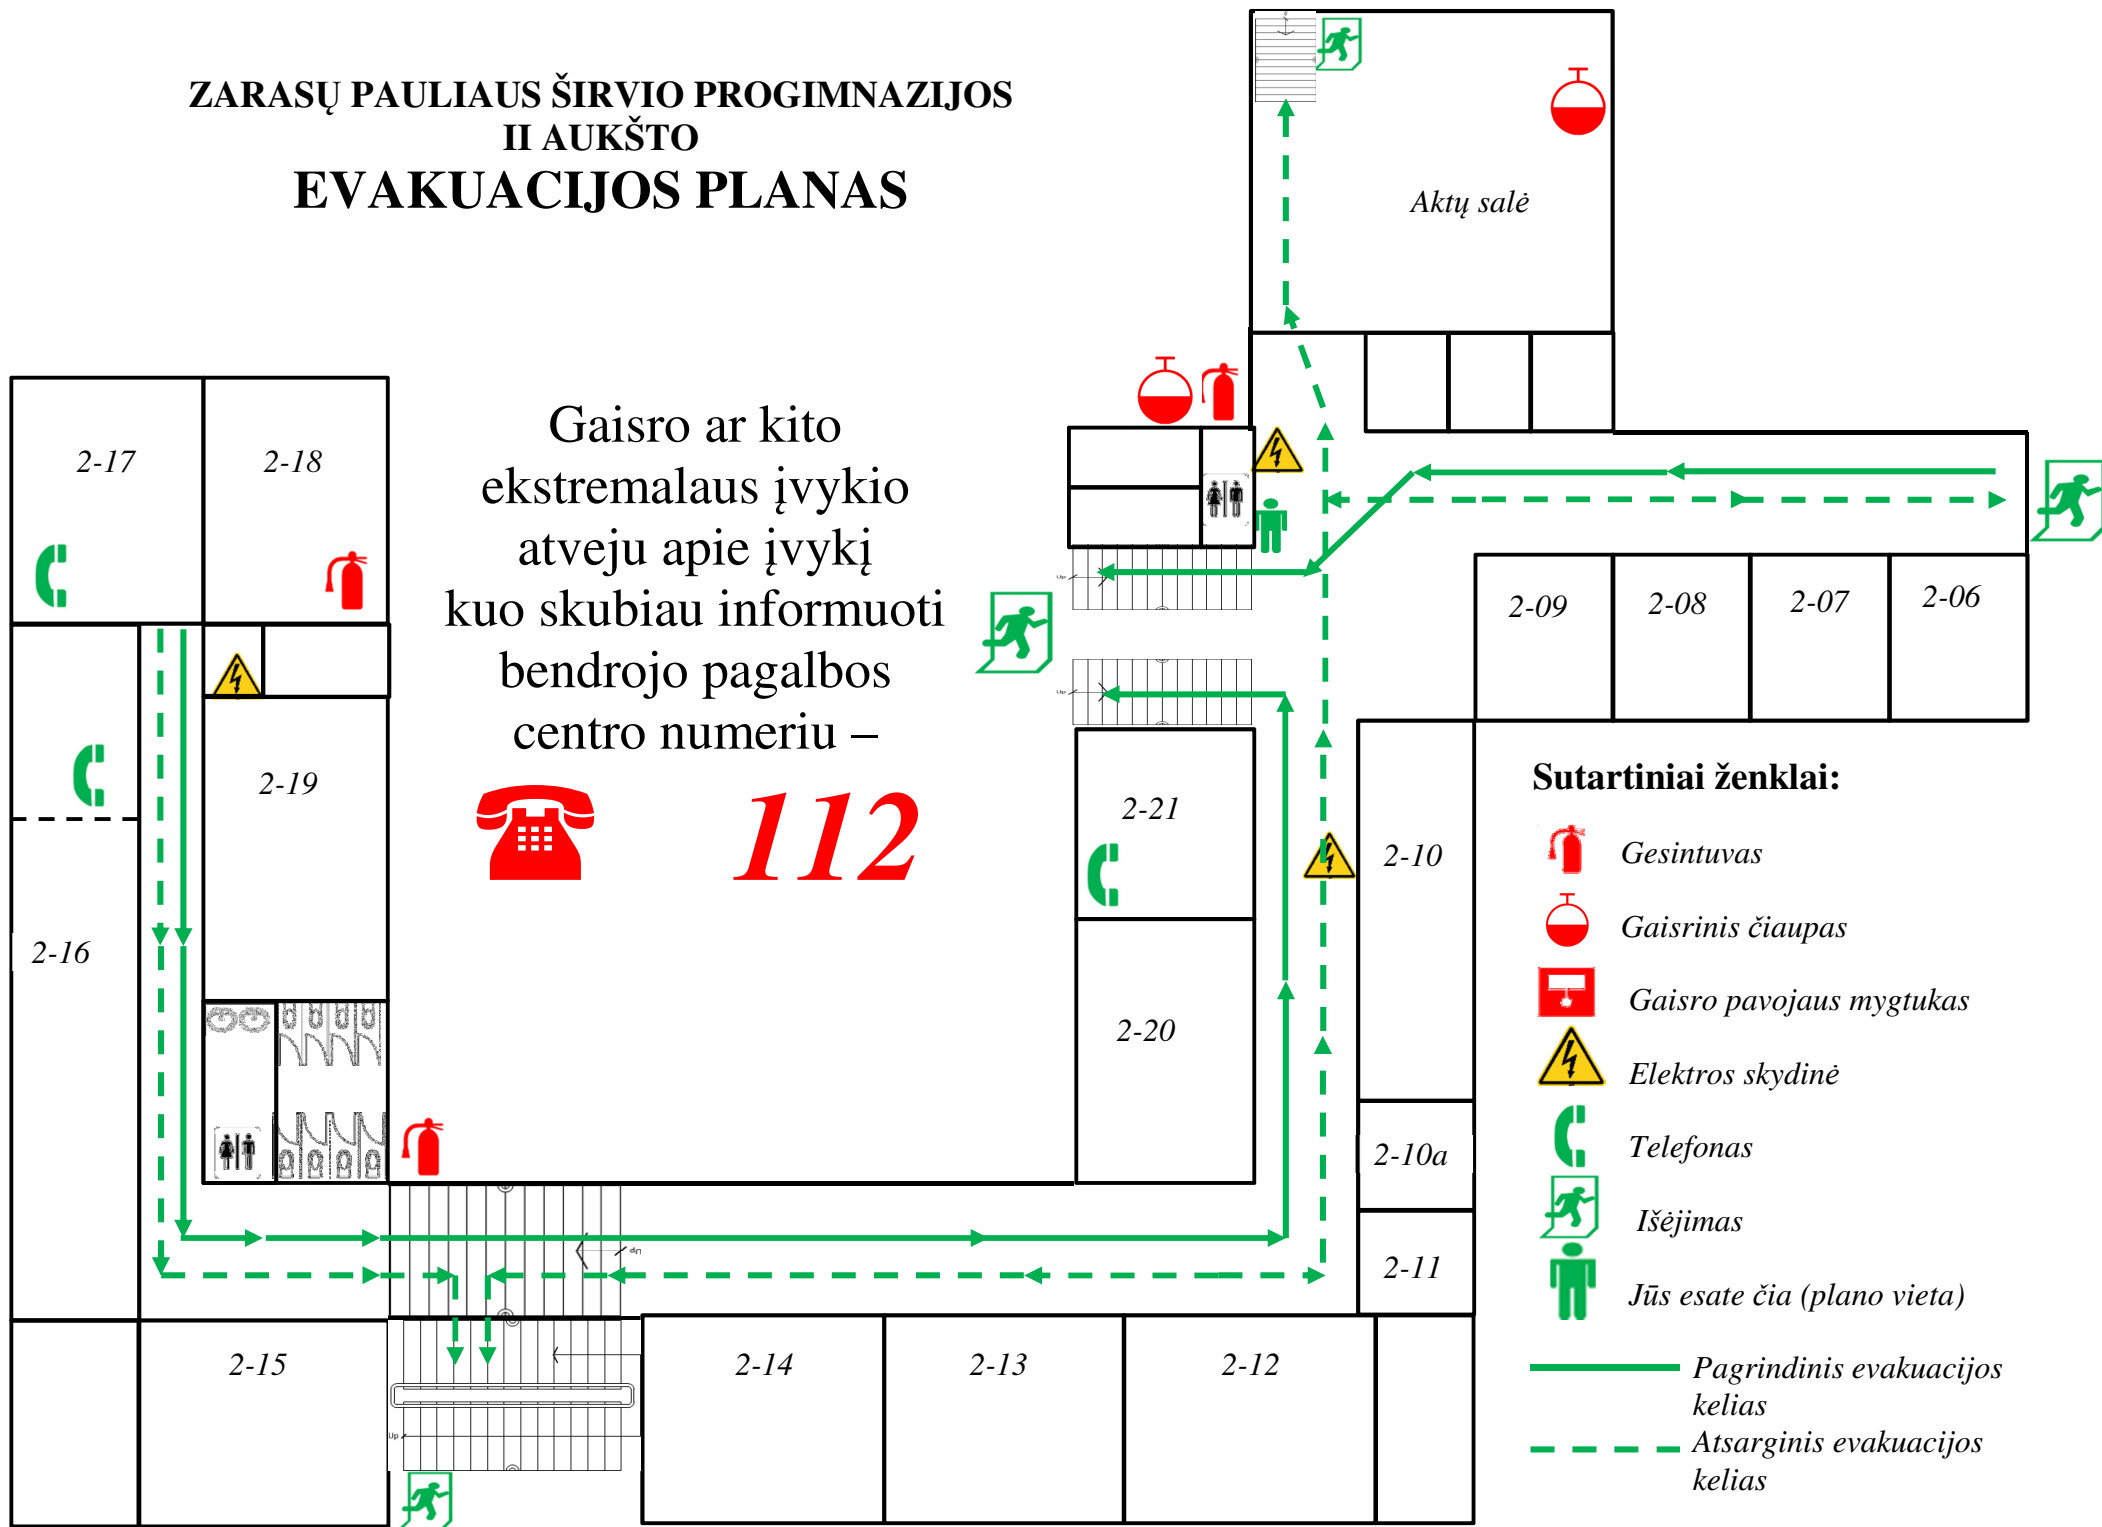

Sutartiniai ženklai:

-  *Gesintuvas*
-  *Gaisrinis čiaupas*
-  *Gaisro pavojaus mygtukas*
-  *Elektros skydinė*
-  *Telefonas*
-  *Išėjimas*
-  *Jūs esate čia (plano vieta)*
-  *Pagrindinis evakuacijos kelias*
-  *Atsarginis evakuacijos kelias*

ZARASŲ PAULIAUS ŠIRVIO PROGIMNAZIJS III AUKŠTO EVAKUACIJOS PLANAS

